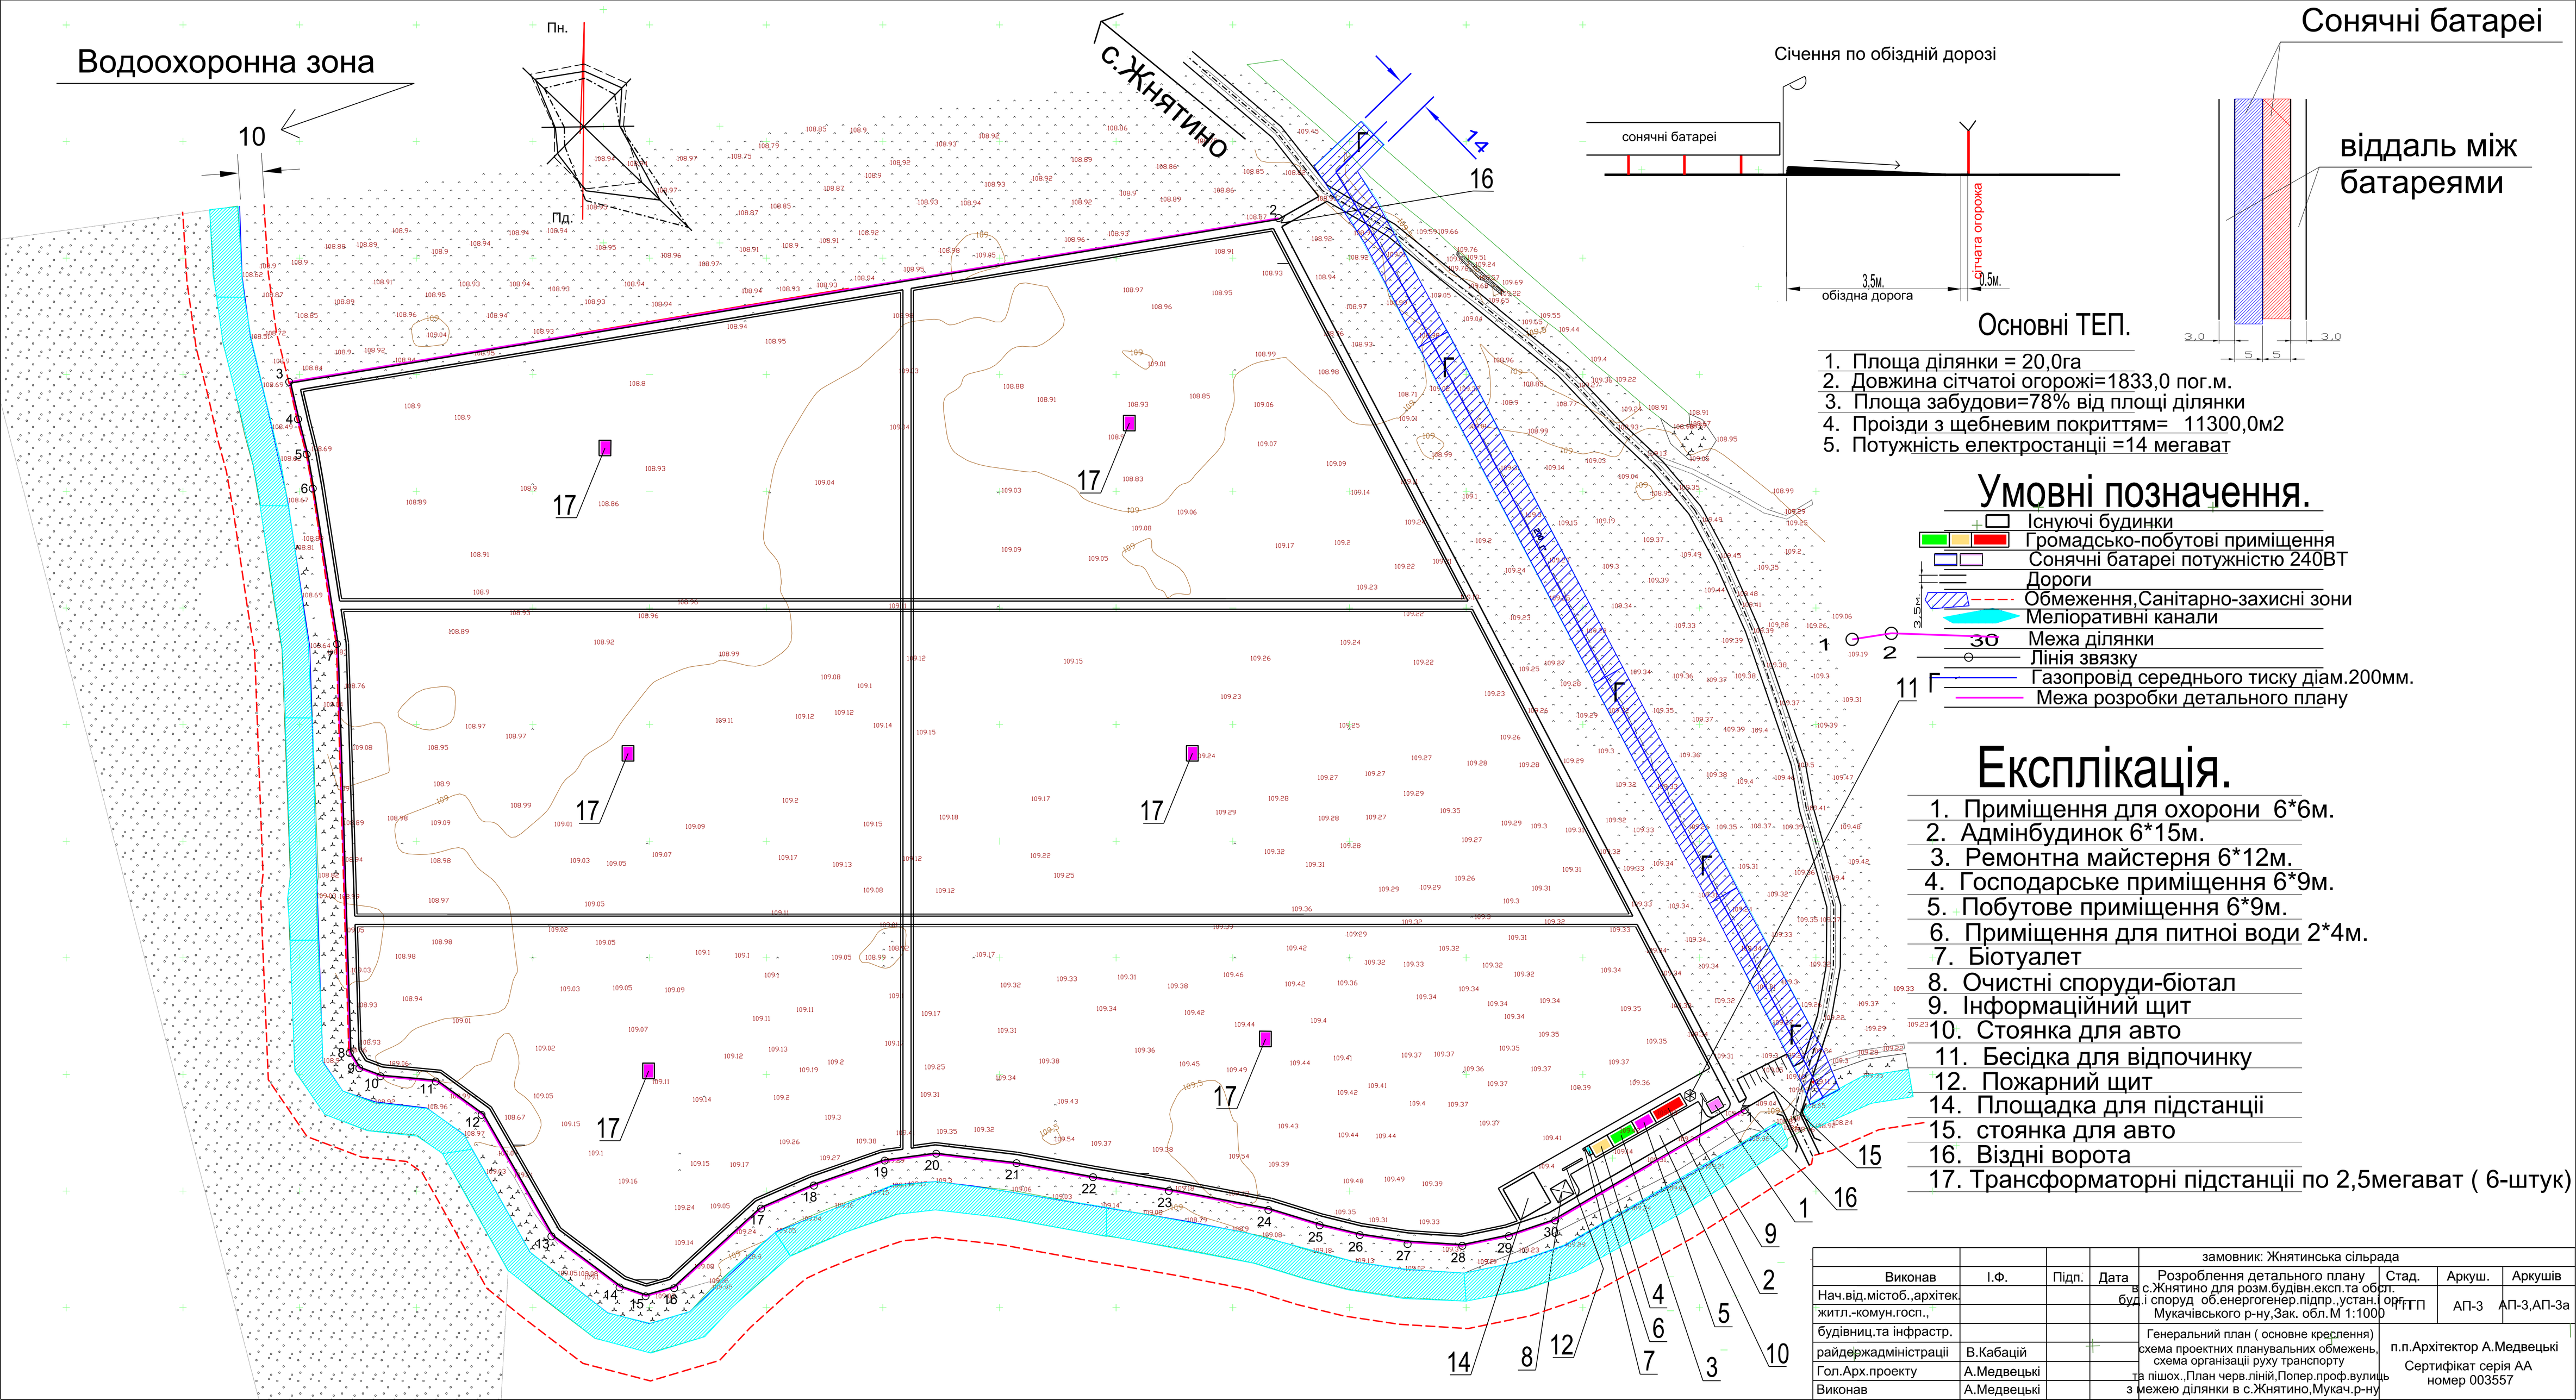
Водоохоронна зона
10
Пн.
Пд.
с.Жнятино
16
14
2
3
4
5
6
7
8
9
10
11
12
13
15
17
18
19
20
21
22
23
24
25
26
27
28
29
30
1
Січення по обіздній дорозі
сонячні батареї
3,5м.
обіздна дорога
0,5м.
Сончата огорожа
Сонячні батареї
віддаль між батареями
3,0
5
5
3,0
Основні ТЕП.
1. Площа ділянки = 20,0га
2. Довжина сітчатої огорожі=1833,0 пог.м.
3. Площа забудови=78% від площі ділянки
4. Проізди з щебневим покриттям= 11300,0м2
5. Потужність електростанції =14 мегават
Умовні позначення.
Існуючі будинки
Громадсько-побутові приміщення
Сонячні батареї потужністю 240ВТ
Дороги
Обмеження,Санітарно-захисні зони
Меліоративні канали
Межа ділянки
Лінія звязку
Газопровід середнього тиску діам.200мм.
Межа розробки детального плану
Експлікація.
1. Приміщення для охорони 6*6м.
2. Адмінбудинок 6*15м.
3. Ремонтна майстерня 6*12м.
4. Господарське приміщення 6*9м.
5. Побутове приміщення 6*9м.
6. Приміщення для питної води 2*4м.
7. Біотуалет
8. Очистні споруди-біотал
9. Інформаційний щит
10. Стоянка для авто
11. Бесідка для відпочинку
12. Пожарний щит
14. Площадка для підстанції
15. стоянка для авто
16. Віздні ворота
17. Трансформаторні підстанції по 2,5мегават (6-штук)
Виконав
Нач.від.містоб.,архітек.
житл.-комун.госп.,
будівниц.та інфрастр.
райдержадміністрації
Гол.Арх.проекту
Виконав
І.Ф.
В.Кабацій
А.Медвецькі
А.Медвецькі
Підп.
Дата
замовник: Жнятинська сільрада
Розроблення детального плану в с.Жнятино для розм.будівн.експл.та обслг. буд і споруд об.енергогенер.підпр.,устан і орг. Мукачівського р-ну,Зак. обл.М 1:1000
Стад.
ГТП
Аркуш.
АП-3
Аркушів
АП-3,АП-3а
Генеральний план (основне креслення) схема проектних планувальних обмежень, схема організації руху транспорту та пішох.,План черв.ліній,Попер.проф.вулиць з межею ділянки в с.Жнятино,Мукач.р-ну
п.п.Архітектор А.Медвецькі
Сертифікат серія АА номер 003557